


馬路村森林整備計画概要図 (ゾーニング)

S= 1:25,000

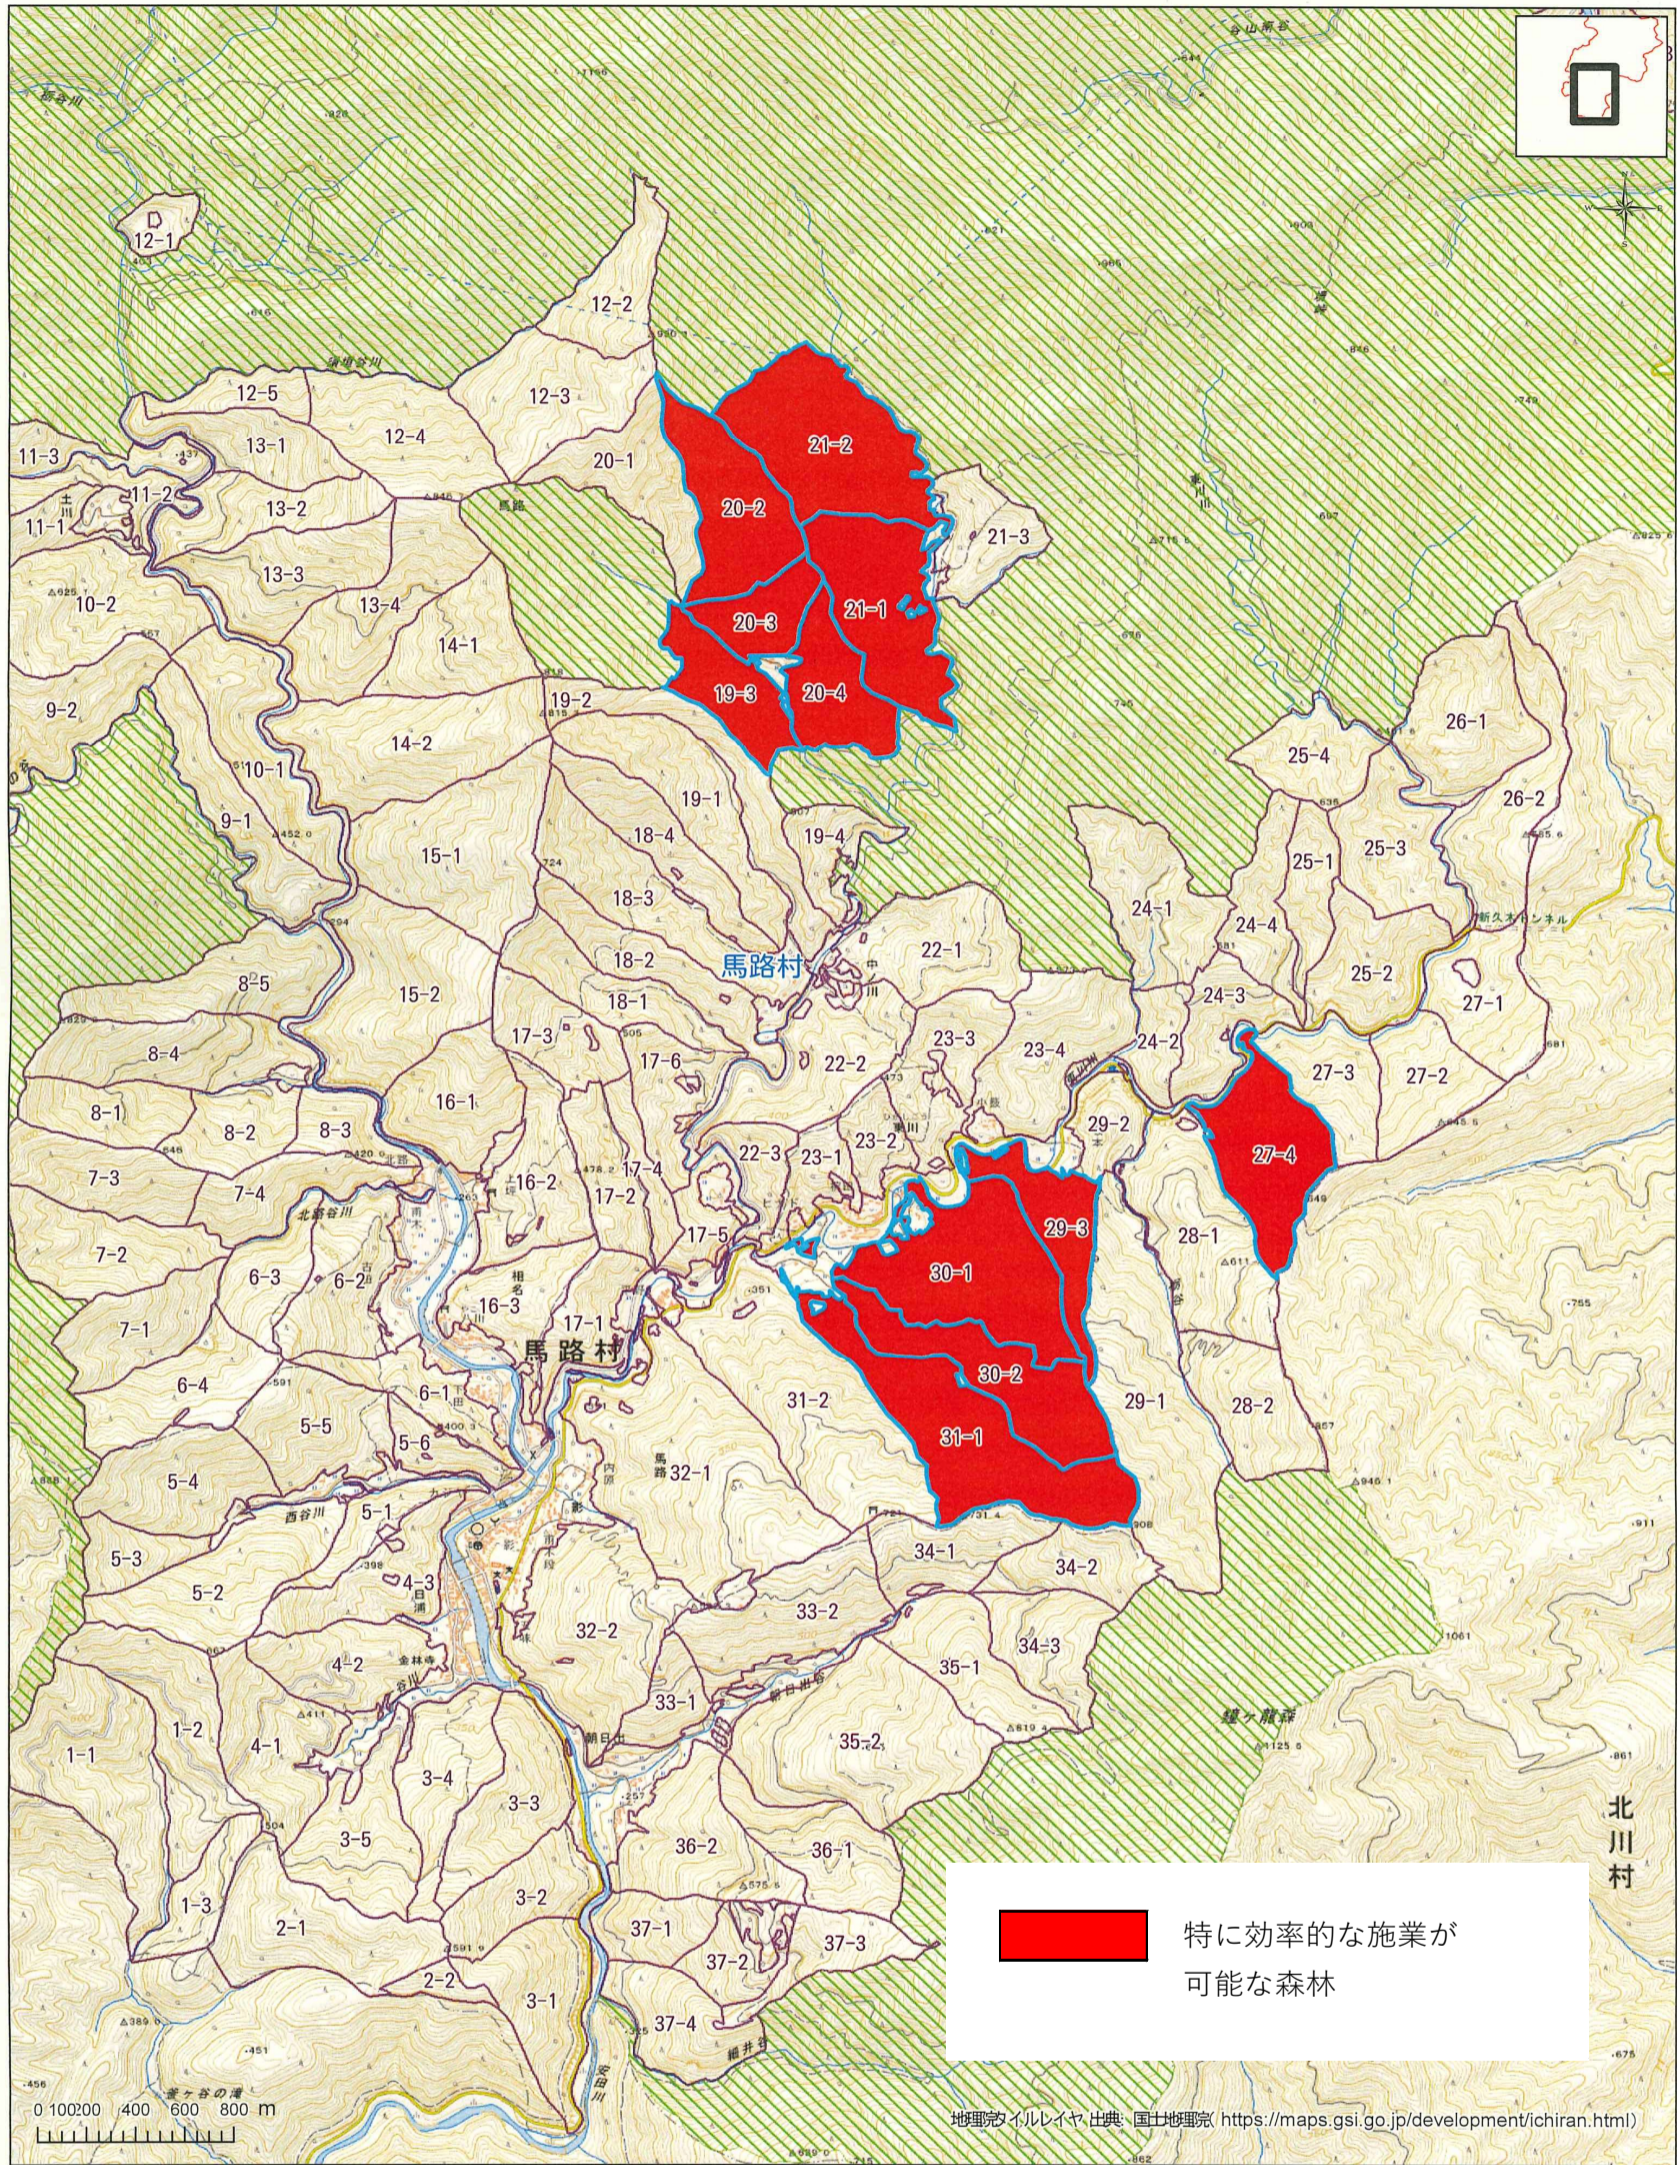

馬路村森林整備計画概要図(ゾーニング)

S= 1:25,000

